


PLANO GENERAL



VIVIENDA  
**07**



PLANO PARCELA

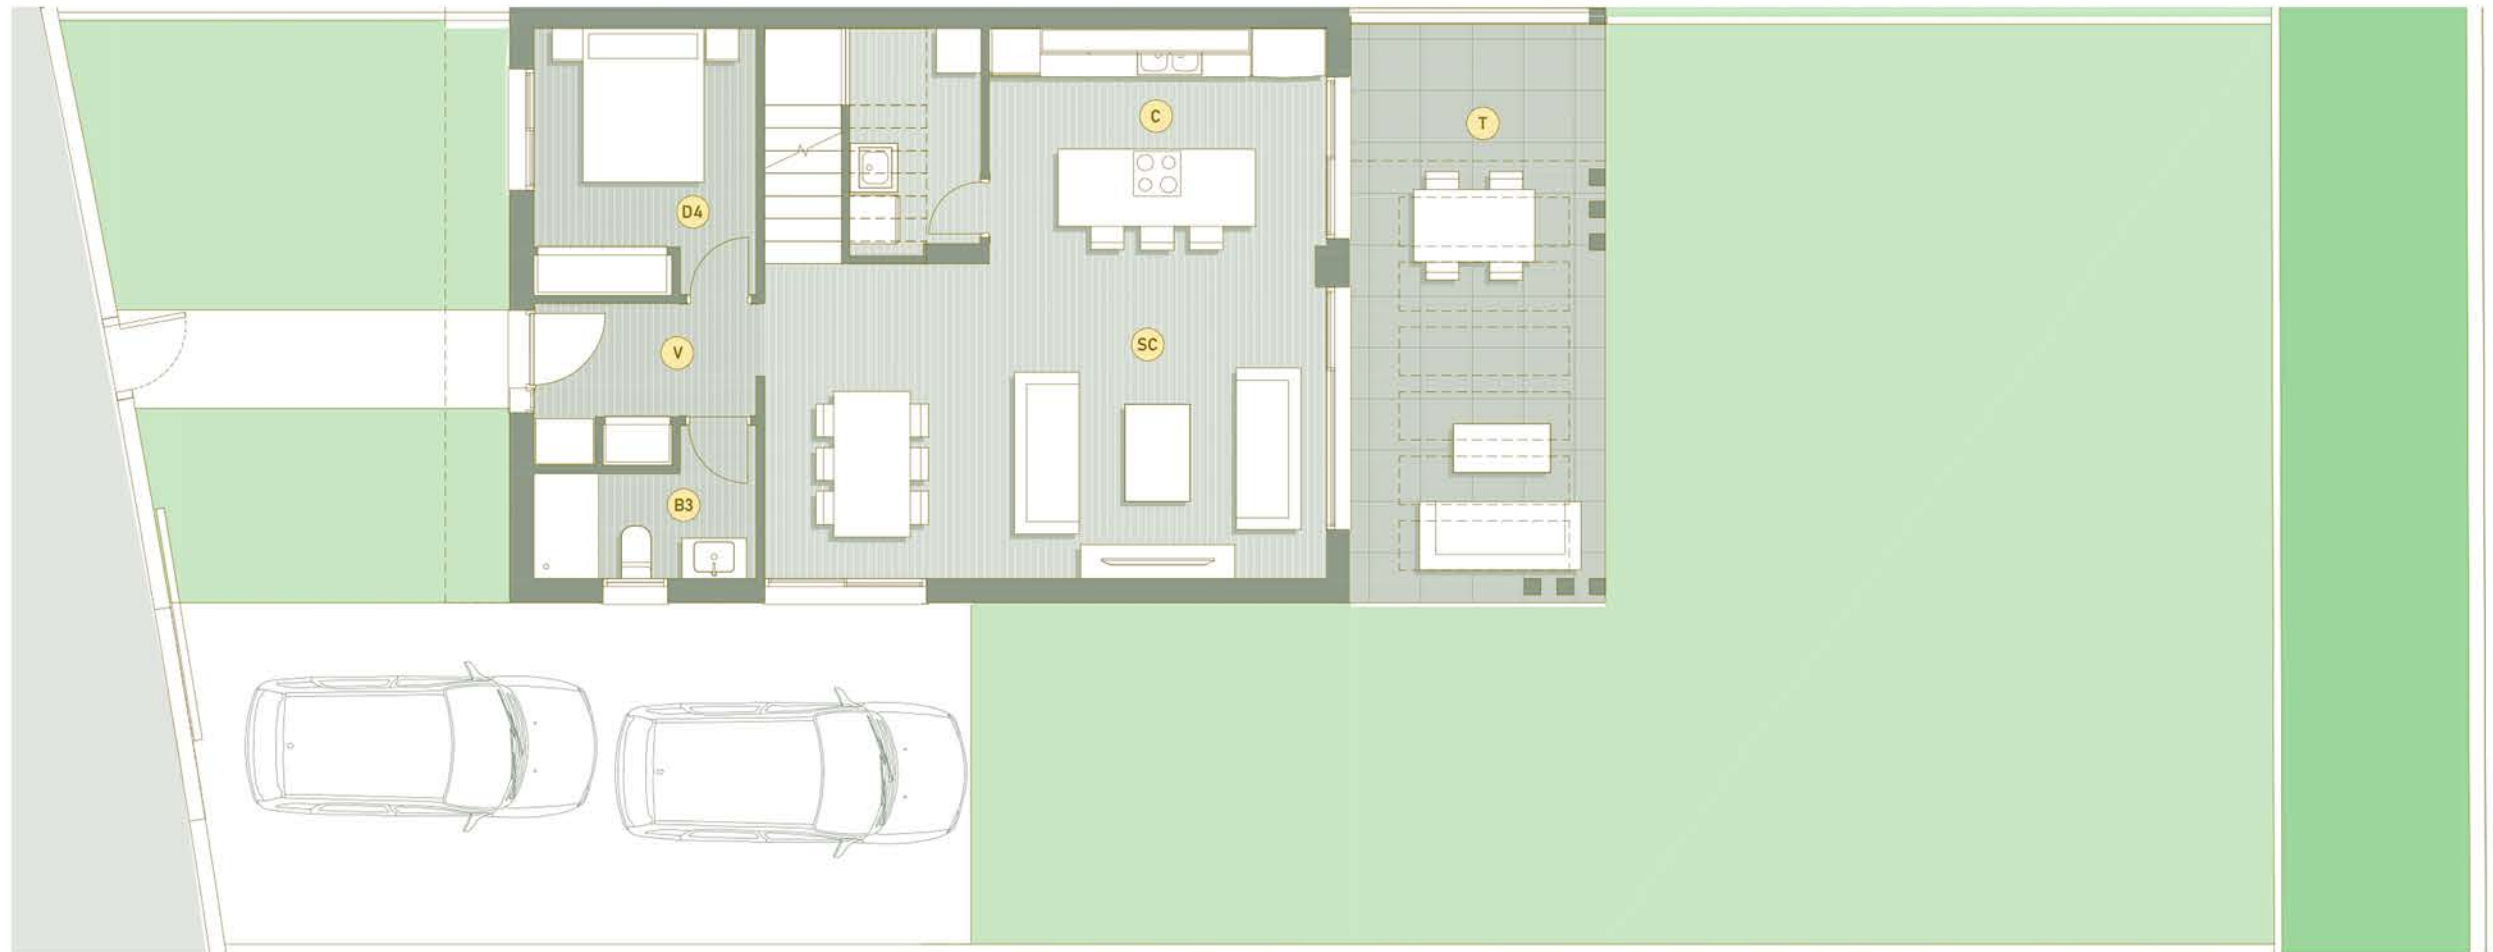

VIVIENDA

07

SUPERFICIE PARCELA PRIVATIVA **308 m<sup>2</sup>**

SUPERFICIE CONSTRUIDA PLANTA BAJA **71,83 m<sup>2</sup>**

SUPERFICIE CONSTRUIDA PLANTA PRIMERA **75,56 m<sup>2</sup>**

SUPERFICIE CERRADA CONSTRUIDA **147,39 m<sup>2</sup>**

TOTAL SUPERFICIE DE TERRAZAS **29,88 m<sup>2</sup>**

SUPERFICIE CERRADA CONSTRUIDA Y TERRAZAS **177,27 m<sup>2</sup>**

DISTRIBUCIÓN

C Cocina

SC Salón Comedor

D4 Dormitorio 4


B3 Baño 3

V Vestíbulo

T Terraza



UBICACIÓN

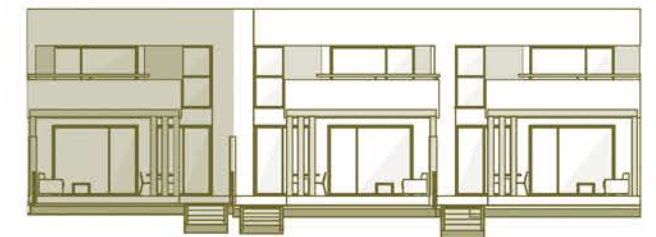

ALZADO

PLANTA BAJA



VIVIENDA

07

PLANTA BAJA

SUPERFICIE PARCELA PRIVATIVA **308 m<sup>2</sup>**

SUPERFICIE CONSTRUIDA PLANTA BAJA **71,83 m<sup>2</sup>**

SUPERFICIE CONSTRUIDA PLANTA PRIMERA **75,56 m<sup>2</sup>**

SUPERFICIE CERRADA CONSTRUIDA **147,39 m<sup>2</sup>**

TOTAL SUPERFICIE DE TERRAZAS **29,88 m<sup>2</sup>**

SUPERFICIE CERRADA CONSTRUIDA Y TERRAZAS **177,27 m<sup>2</sup>**

DISTRIBUCIÓN

C Cocina


SC Salón Comedor

D4 Dormitorio 4


B3 Baño 3

V Vestíbulo

T Terraza

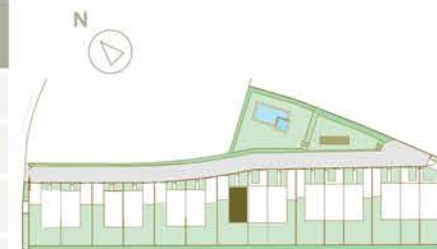


UBICACIÓN

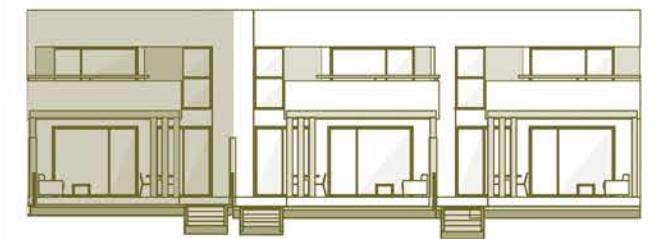

ALZADO

PLANTA PRIMERA

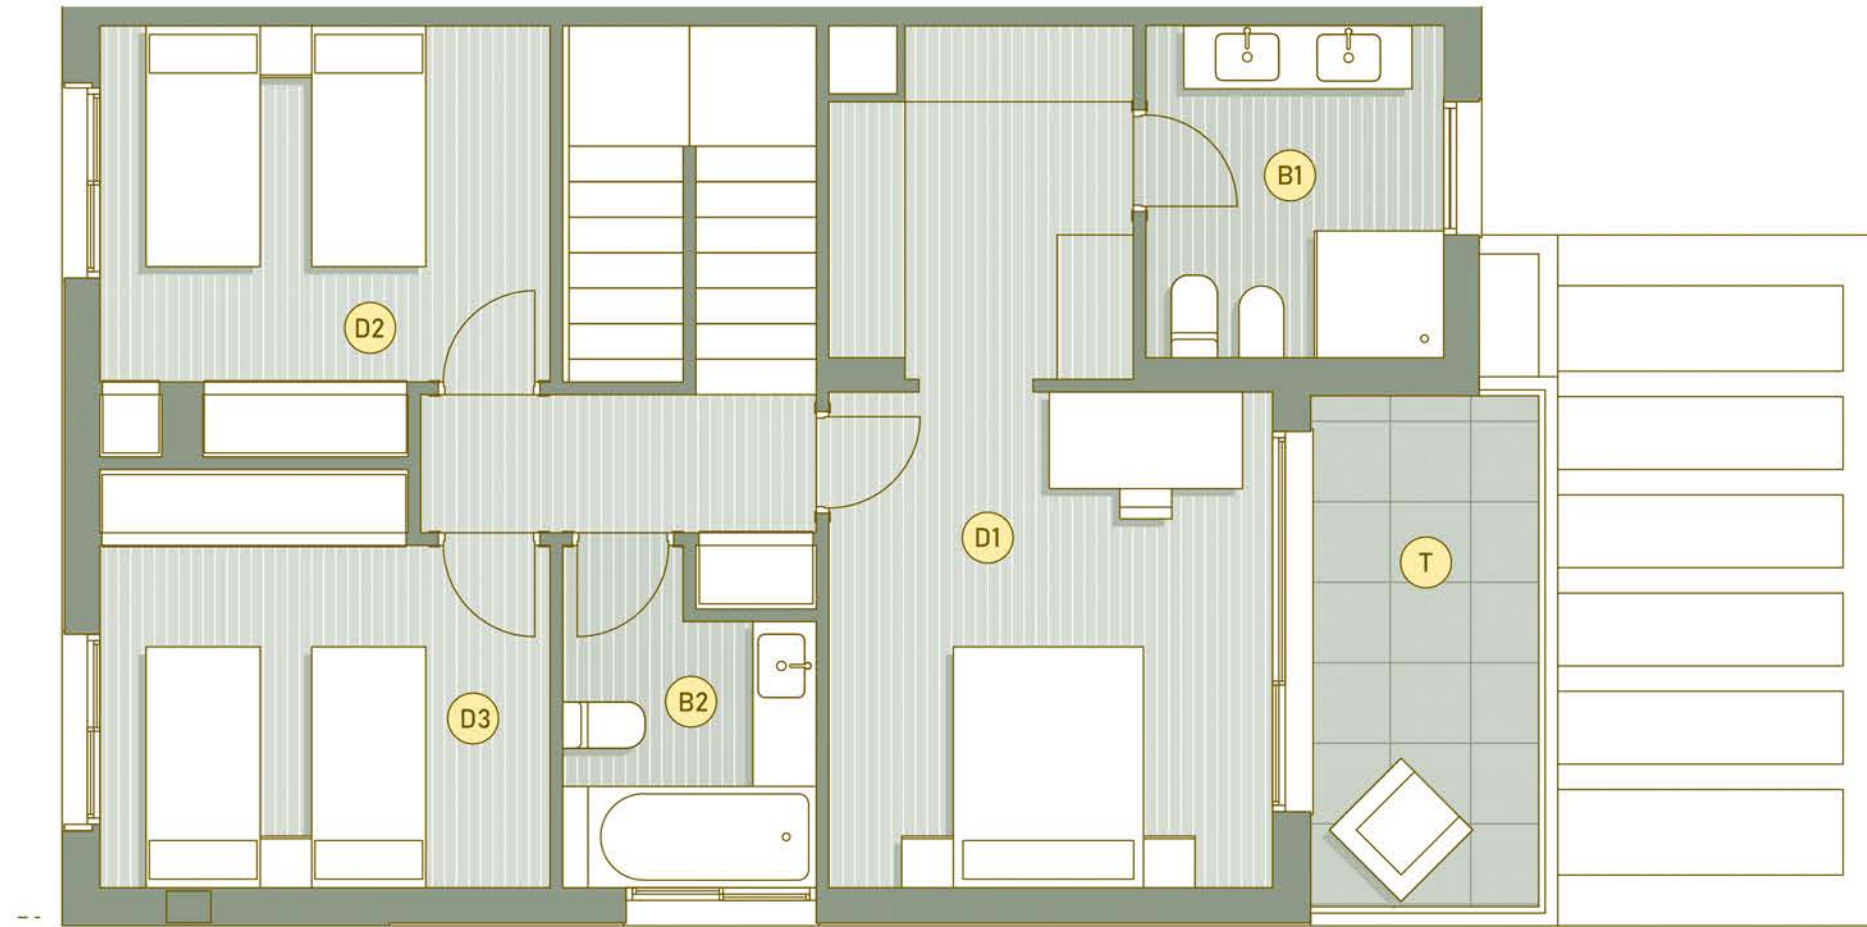

VIVIENDA

07

PLANTA PRIMERA

SUPERFICIE PARCELA PRIVATIVA 308 m<sup>2</sup>

SUPERFICIE CONSTRUIDA PLANTA BAJA 71,83 m<sup>2</sup>

SUPERFICIE CONSTRUIDA PLANTA PRIMERA 75,56 m<sup>2</sup>

SUPERFICIE CERRADA CONSTRUIDA 147,39 m<sup>2</sup>

TOTAL SUPERFICIE DE TERRAZAS 29,88 m<sup>2</sup>

SUPERFICIE CERRADA CONSTRUIDA Y TERRAZAS 177,27 m<sup>2</sup>

DISTRIBUCIÓN

D1 Dormitorio 1


D2 Dormitorio 2

D3 Dormitorio 3


B1 Baño 1

B2 Baño 2

T Terraza

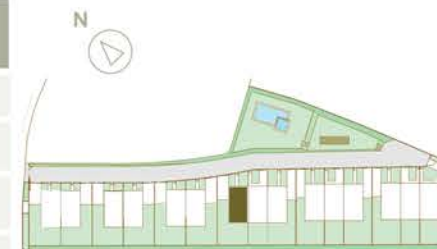

UBICACIÓN

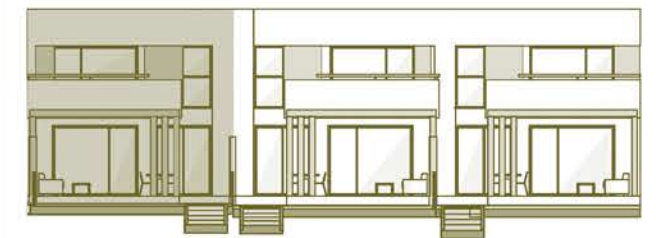

ALZADO