


PLANO GENERAL



VIVIENDA
08



PLANO PARCELA

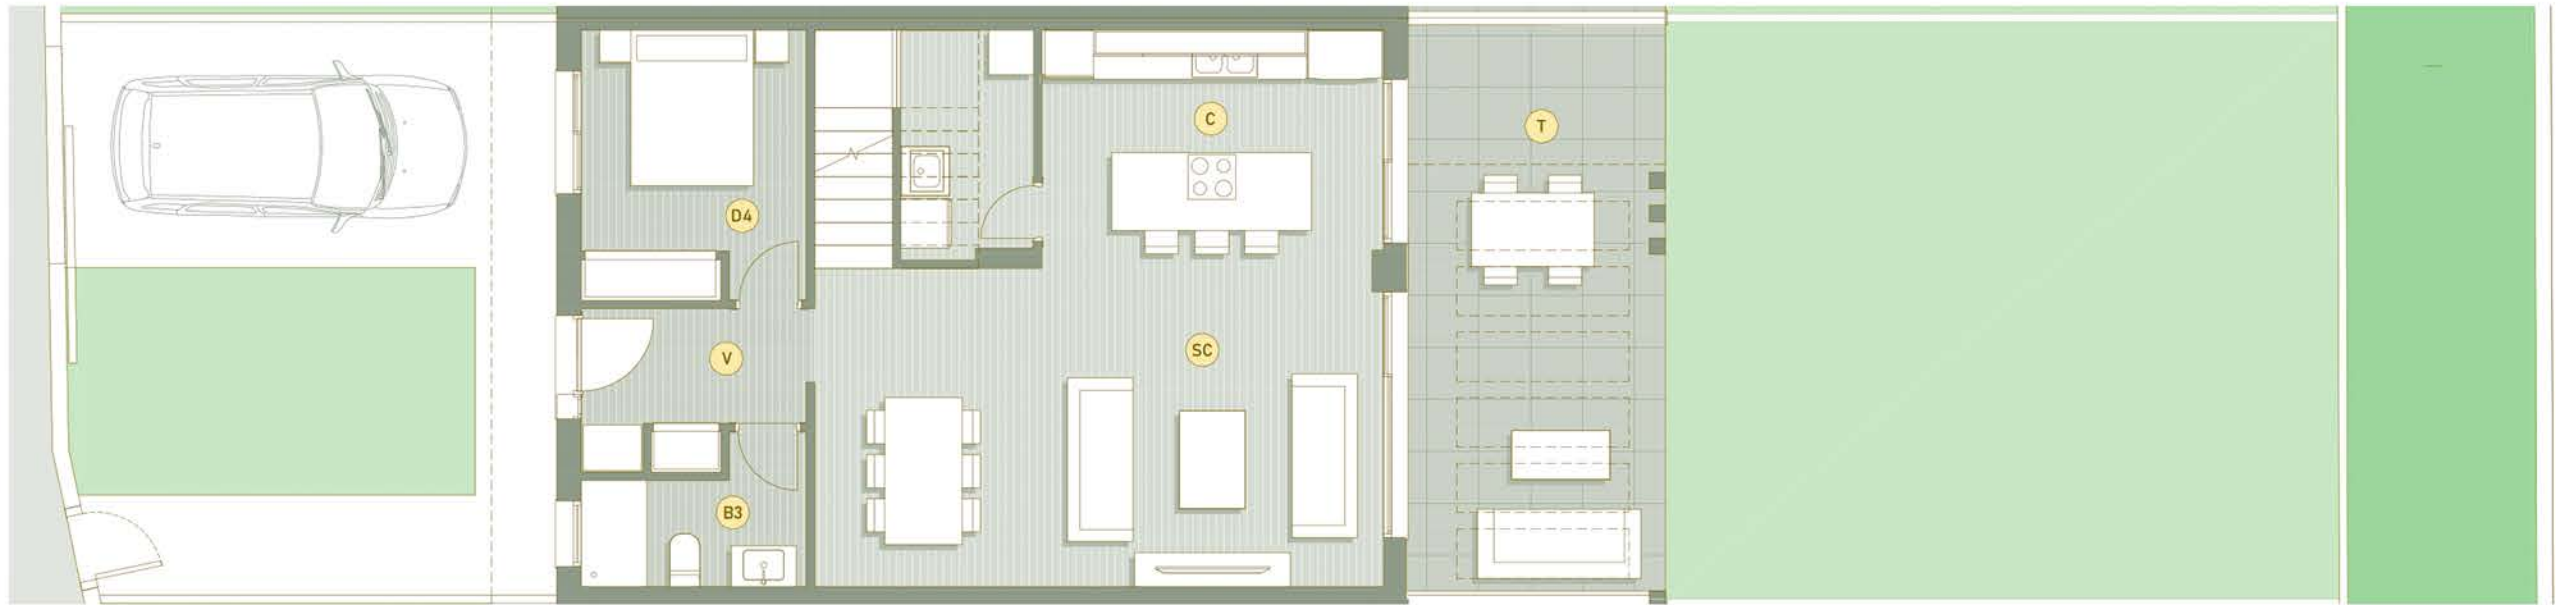


VIVIENDA

08

SUPERFICIE PARCELA PRIVATIVA	199 m ²	DISTRIBUCIÓN
SUPERFICIE CONSTRUIDA PLANTA BAJA	70,08 m ²	C Cocina
SUPERFICIE CONSTRUIDA PLANTA PRIMERA	75,56 m ²	SC Salón Comedor
SUPERFICIE CERRADA CONSTRUIDA	145,64 m ²	D4 Dormitorio 4
TOTAL SUPERFICIE DE TERRAZAS	28,76 m ²	B3 Baño 3
SUPERFICIE CERRADA CONSTRUIDA Y TERRAZAS	174,40 m ²	V Vestíbulo
		T Terraza




UBICACIÓN

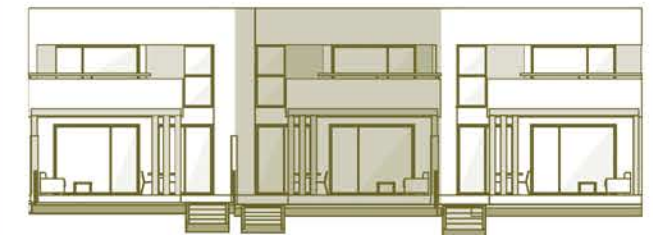

ALZADO

PLANTA BAJA

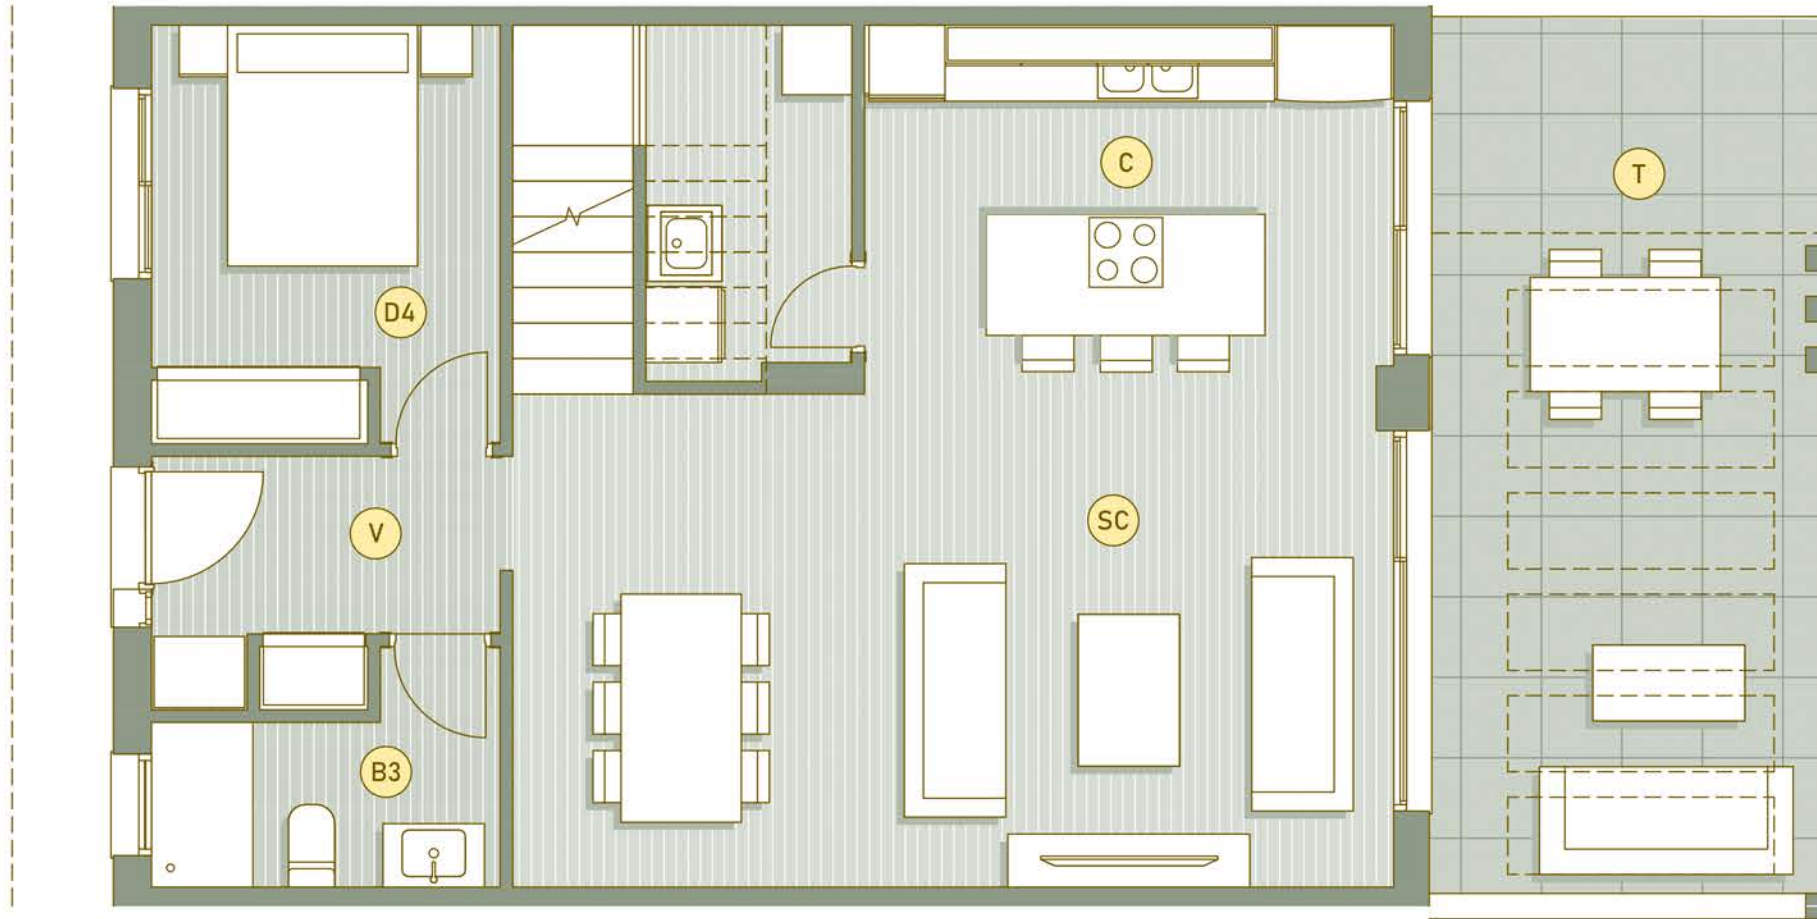

VIVIENDA

08

PLANTA BAJA

SUPERFICIE PARCELA PRIVATIVA 199 m²

SUPERFICIE CONSTRUIDA PLANTA BAJA 70,08 m²

SUPERFICIE CONSTRUIDA PLANTA PRIMERA 75,56 m²

SUPERFICIE CERRADA CONSTRUIDA 145,64 m²

TOTAL SUPERFICIE DE TERRAZAS 28,76 m²

SUPERFICIE CERRADA CONSTRUIDA Y TERRAZAS 174,40 m²

DISTRIBUCIÓN

C Cocina


SC Salón Comedor

D4 Dormitorio 4


B3 Baño 3

V Vestíbulo

T Terraza

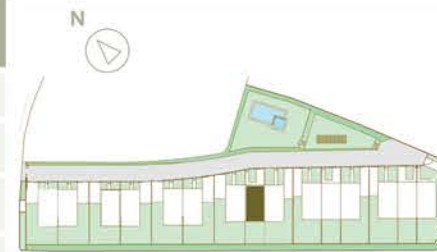


UBICACIÓN

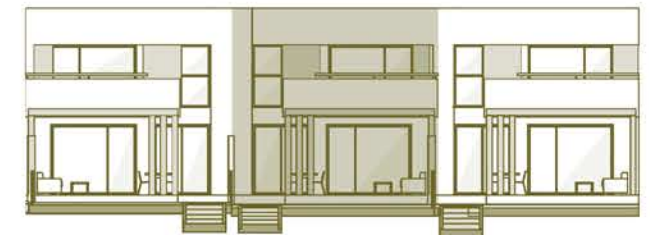

ALZADO

PLANTA PRIMERA

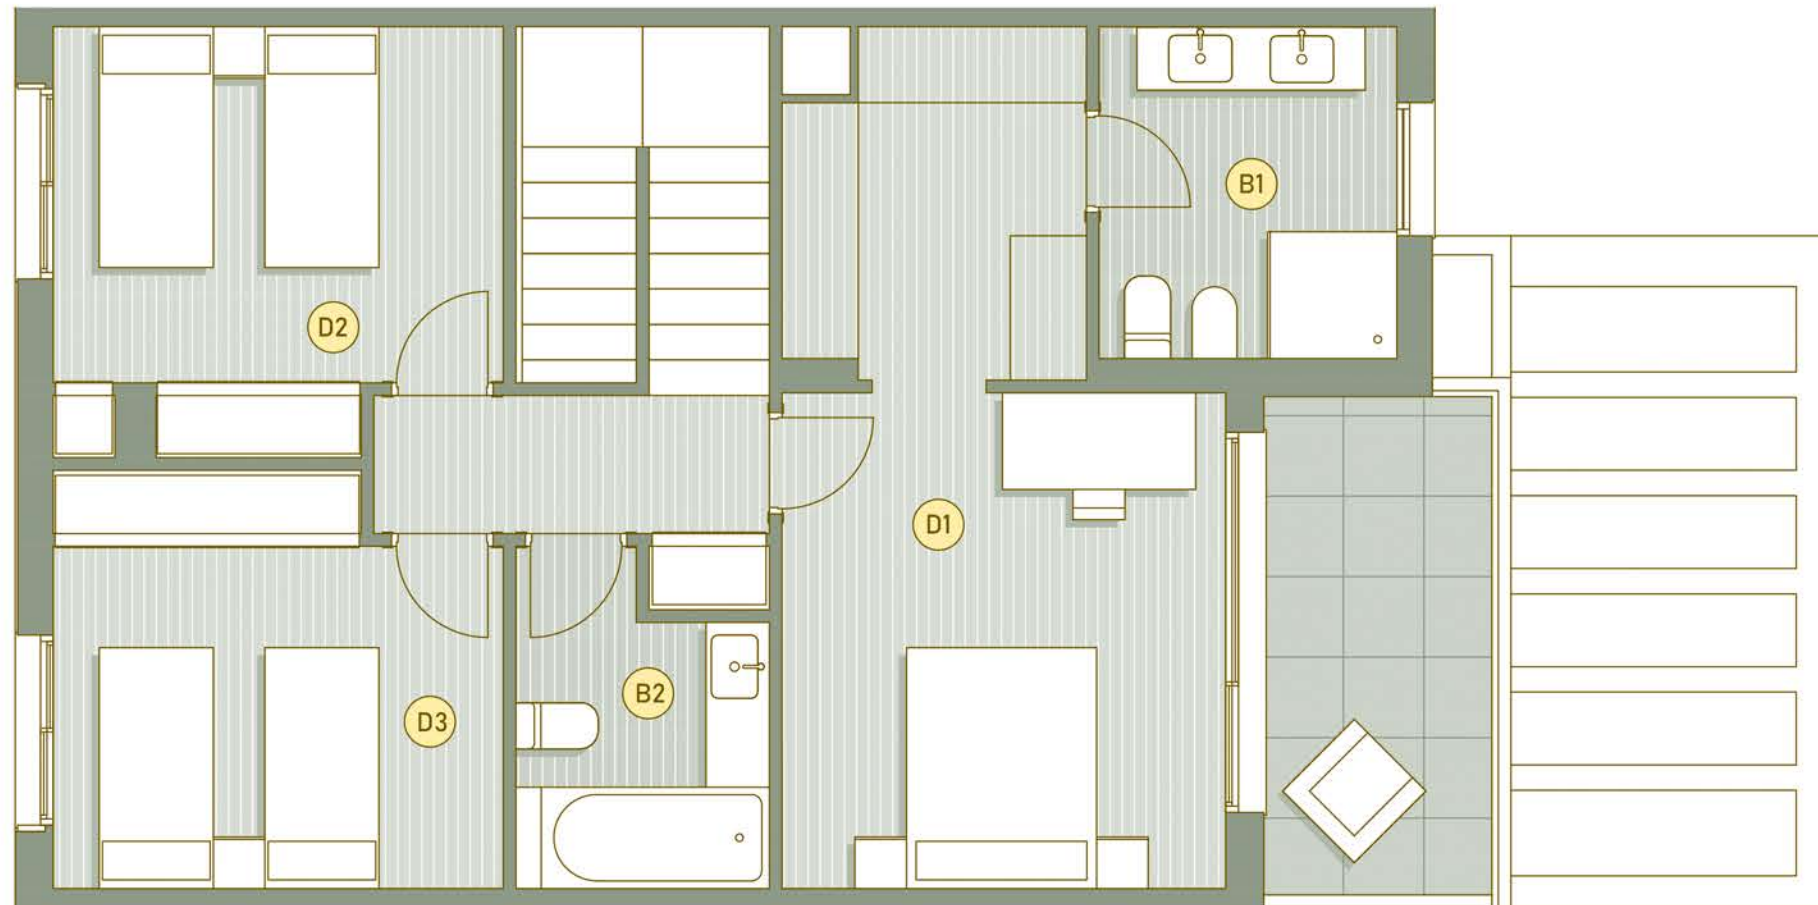

VIVIENDA

08

PLANTA PRIMERA

SUPERFICIE PARCELA PRIVATIVA **199 m²**

SUPERFICIE CONSTRUIDA PLANTA BAJA **70,08 m²**

SUPERFICIE CONSTRUIDA PLANTA PRIMERA **75,56 m²**

SUPERFICIE CERRADA CONSTRUIDA **145,64 m²**

TOTAL SUPERFICIE DE TERRAZAS **28,76 m²**

SUPERFICIE CERRADA CONSTRUIDA Y TERRAZAS **174,40 m²**

DISTRIBUCIÓN

D1 Dormitorio 1

D2 Dormitorio 2

D3 Dormitorio 3


B1 Baño 1

B2 Baño 2

T Terraza



UBICACIÓN

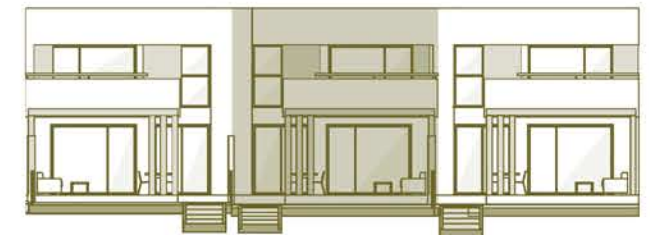

ALZADO