


PLANO GENERAL



VIVIENDA  
**11**



PLANO PARCELA

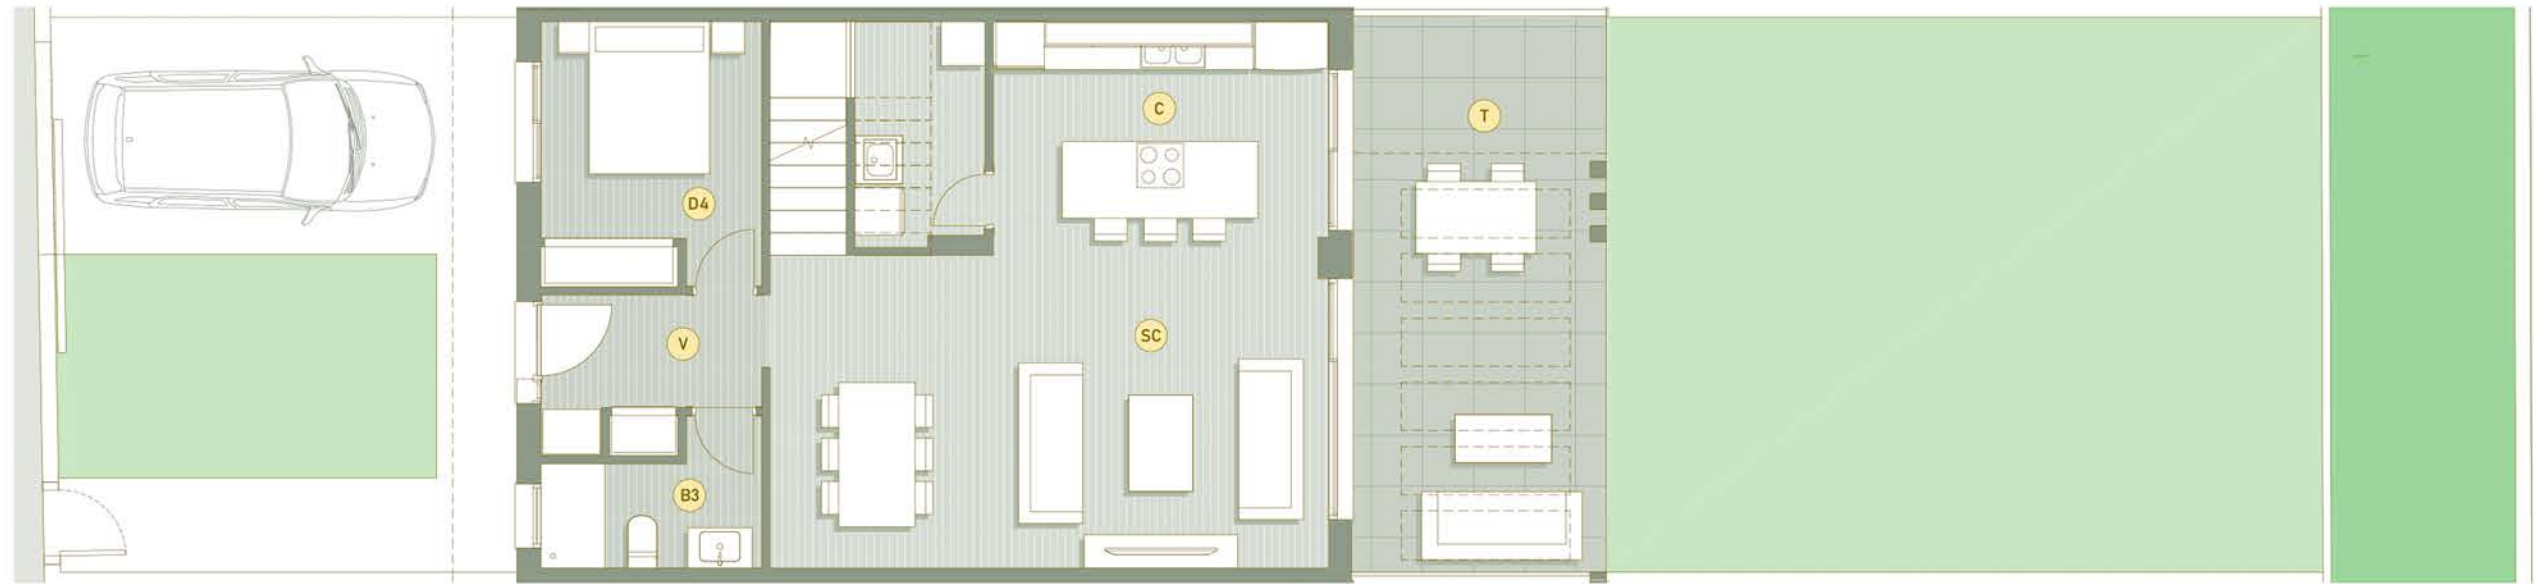


VIVIENDA

11

SUPERFICIE PARCELA PRIVATIVA	202 m <sup>2</sup>	DISTRIBUCIÓN
SUPERFICIE CONSTRUIDA PLANTA BAJA	70,08 m <sup>2</sup>	C Cocina
SUPERFICIE CONSTRUIDA PLANTA PRIMERA	75,56 m <sup>2</sup>	SC Salón Comedor
SUPERFICIE CERRADA CONSTRUIDA	145,64 m <sup>2</sup>	D4 Dormitorio 4
TOTAL SUPERFICIE DE TERRAZAS	28,76 m <sup>2</sup>	B3 Baño 3
SUPERFICIE CERRADA CONSTRUIDA Y TERRAZAS	174,40 m <sup>2</sup>	V Vestíbulo
		T Terraza




UBICACIÓN

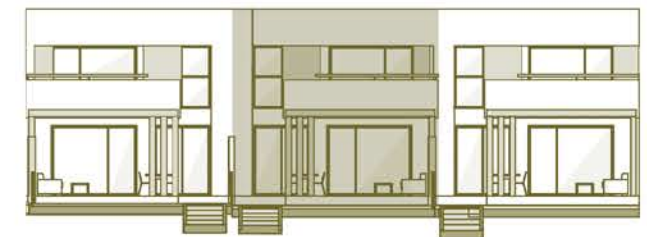

ALZADO

PLANTA BAJA

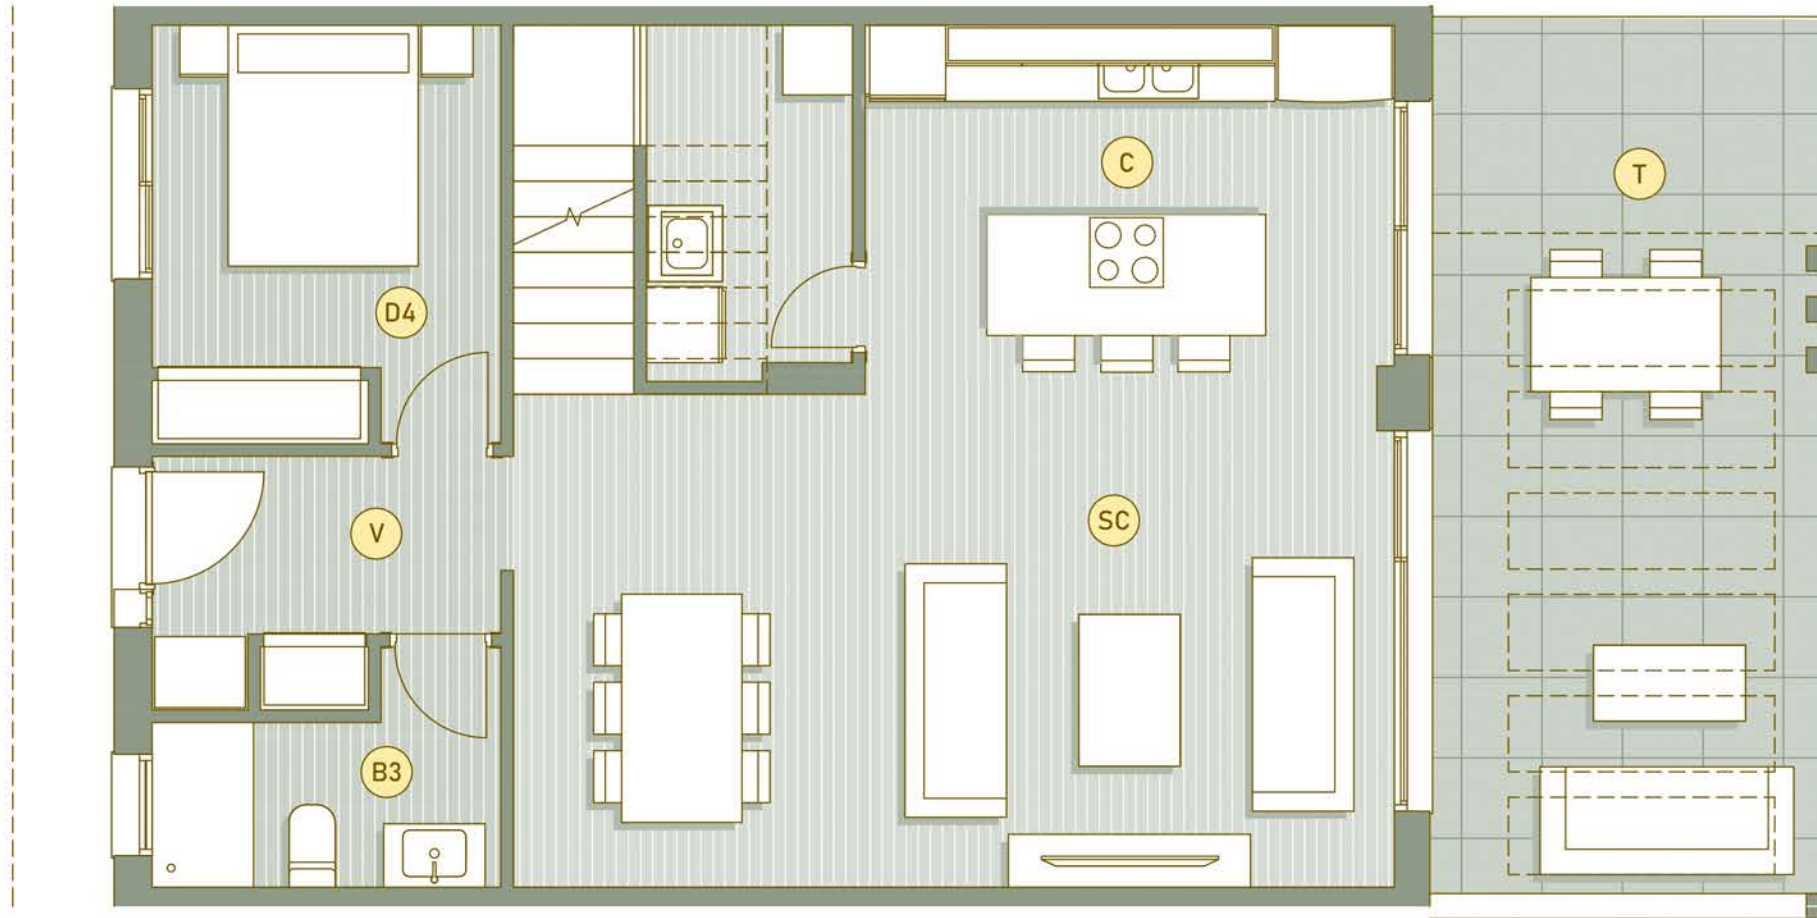

VIVIENDA

11

PLANTA BAJA

SUPERFICIE PARCELA PRIVATIVA **202 m<sup>2</sup>**

SUPERFICIE CONSTRUIDA PLANTA BAJA **70,08 m<sup>2</sup>**

SUPERFICIE CONSTRUIDA PLANTA PRIMERA **75,56 m<sup>2</sup>**

SUPERFICIE CERRADA CONSTRUIDA **145,64 m<sup>2</sup>**

TOTAL SUPERFICIE DE TERRAZAS **28,76 m<sup>2</sup>**

SUPERFICIE CERRADA CONSTRUIDA Y TERRAZAS **174,40 m<sup>2</sup>**

DISTRIBUCIÓN

C Cocina

SC Salón Comedor

D4 Dormitorio 4


B3 Baño 3

V Vestíbulo

T Terraza




UBICACIÓN

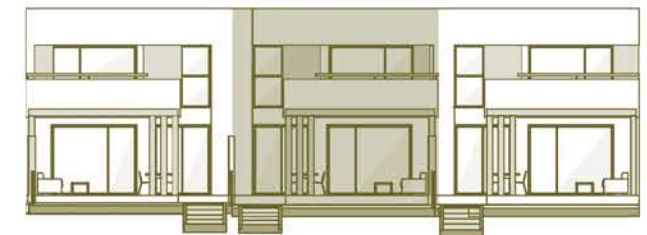

ALZADO

PLANTA PRIMERA

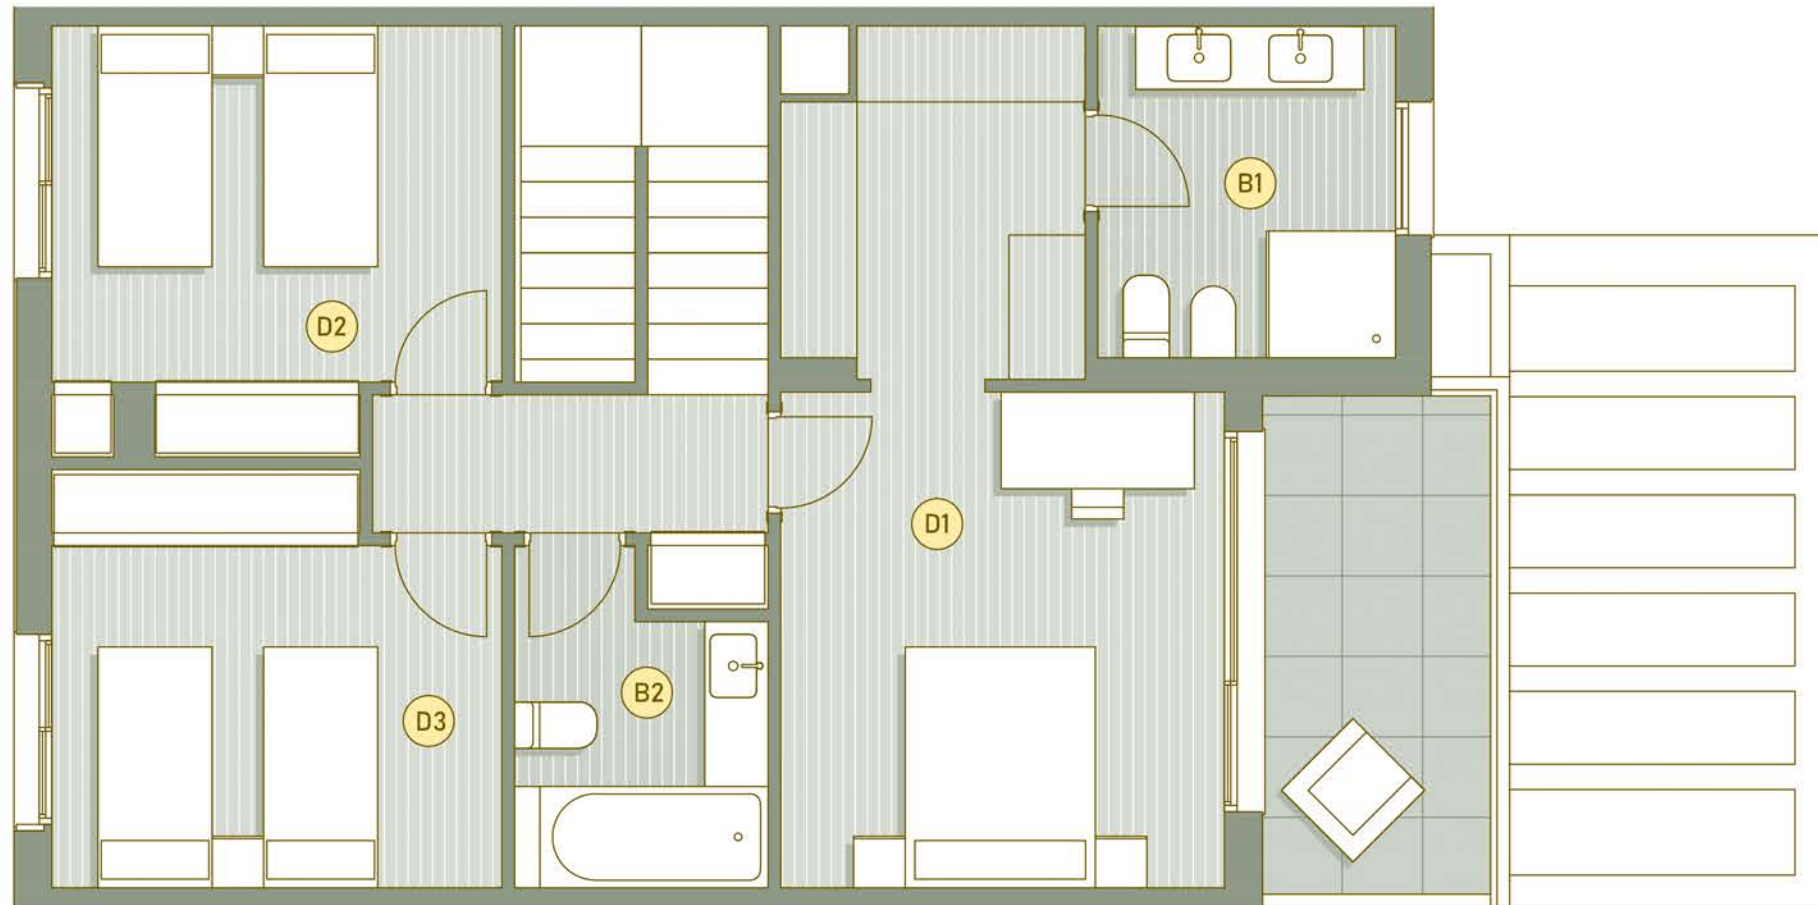

VIVIENDA

11

PLANTA PRIMERA

SUPERFICIE PARCELA PRIVATIVA **202 m<sup>2</sup>**

SUPERFICIE CONSTRUIDA PLANTA BAJA **70,08 m<sup>2</sup>**

SUPERFICIE CONSTRUIDA PLANTA PRIMERA **75,56 m<sup>2</sup>**

SUPERFICIE CERRADA CONSTRUIDA **145,64 m<sup>2</sup>**

TOTAL SUPERFICIE DE TERRAZAS **28,76 m<sup>2</sup>**

SUPERFICIE CERRADA CONSTRUIDA Y TERRAZAS **174,40 m<sup>2</sup>**

DISTRIBUCIÓN

D1 Dormitorio 1

D2 Dormitorio 2

D3 Dormitorio 3


B1 Baño 1

B2 Baño 2

T Terraza



UBICACIÓN

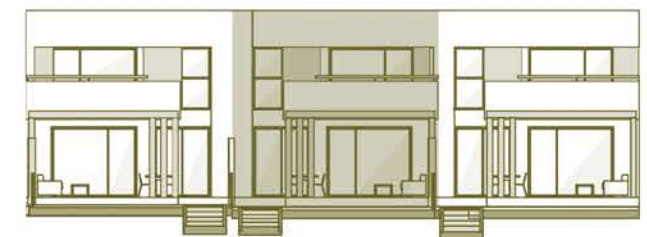

ALZADO